


II. ODŮVODNĚNÍ ÚZEMNÍHO PLÁNU MORAVICE

II.B.d.2) VÝKRES VODNÍHO HOSPODÁŘSTVÍ

1 : 5 000

URČENÝ PRO OPAKOVANÉ VEŘEJNÉ PROJEDNÁNÍ

VODNÍ HOSPODÁŘSTVÍ	
STAV	NÁVRH
	DÁLKOVÝ RÁD PITNÉ VODY
	RÁD PITNÉ VODY
	VODOJEM
	GRAVITAČNÍ STOKY SPLAŠKOVÉ KANALIZACE
	ČIŠTÍRNÝ ODPADNÍCH VOD
	ČERPAČÍ STANICE KANALIZAČNÍ
	STOKY DEŠŤOVÉ KANALIZACE
	HRANICE AKTIVNÍ ZÓNY
	HRANICE ZÁPLAVOVÉHO ÚZEMÍ
	HRANICE ZVLÁŠTNÍ POVOZNÉ POD VODNÍMI DÍLY SLEZSKÁ HAVTA A KRUIZBERK
	VODNÍ TOK, PLOCHA
	ZRANITELNÁ OBLAST
	REVITALIZACE TOKU
	JEZ
	MALÁ VODNÍ ELEKTRÁRNA
	RUŠENÉ JEVI

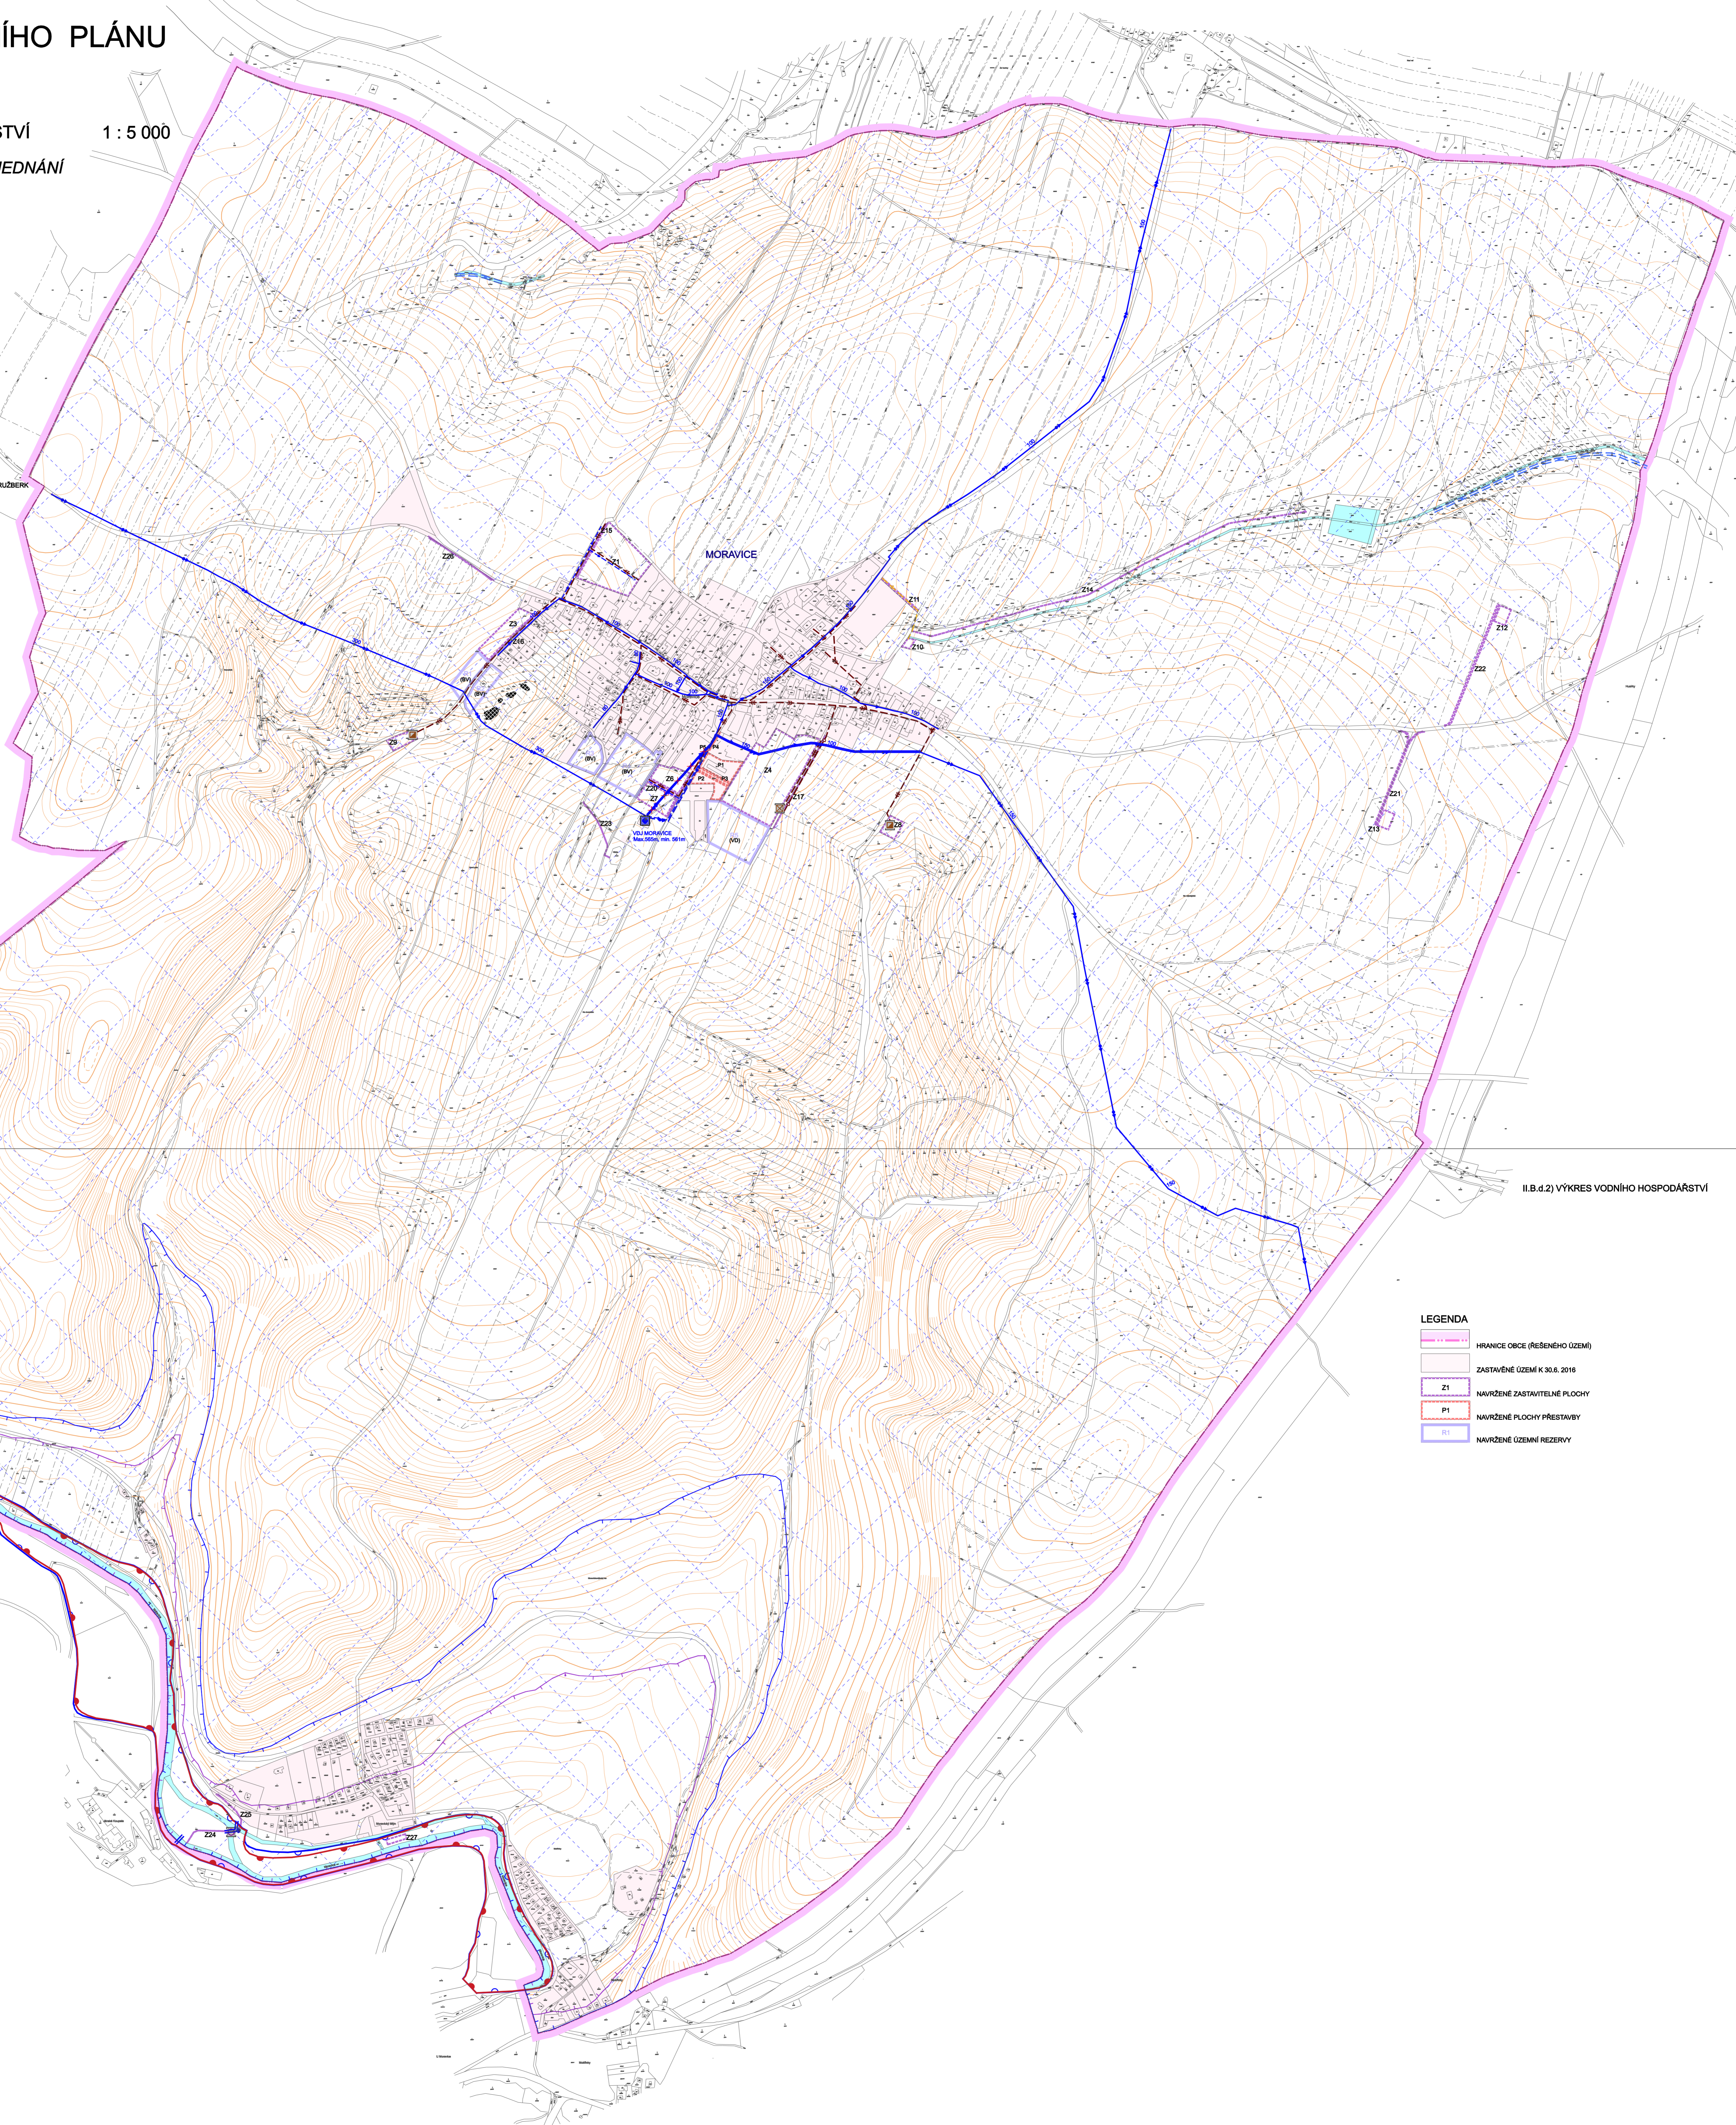

II.B.d.2) VÝKRES VODNÍHO HOSPODÁŘSTVÍ

LEGENDA	
	HRANICE OBCE (ŘEŠENÉHO ÚZEMÍ)
	ZASTAVĚNÉ ÚZEMÍ K 30.6.2018
	Z1 NAVRŽENÉ ZASTAVITELNÉ PLOCHY
	P1 NAVRŽENÉ PLOCHY PŘESTAVBY
	R1 NAVRŽENÉ ÚZEMNÍ REZERVY